

De Makelaar van

MeiërijStad 
MAKELAARDIJ

Hier




Schijndel
Boschweg 21 01

Vraagprijs € 395.000,-



Kenmerken

- Bouwjaar: 2011
- Inhoud: 267 m³
- Woonoppervlakte: 78 m²
- Garage: parkeerplaats
- Slaapkamers: 2
- Ligging balkon: Zuidwest
- De cv-ketel: c.v.-ketel AWB 2011, vloerverwarming met zoneregeling
- Ligging: in woonwijk
- Aanvaarding: in overleg

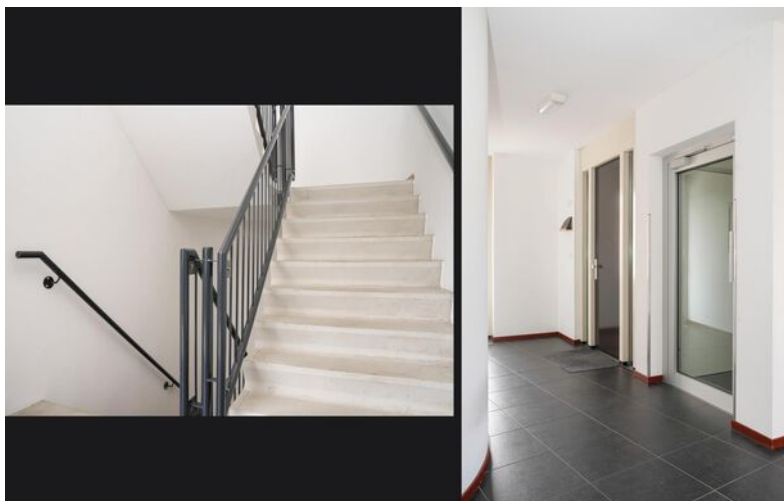

Meerijstad Makelaardij presenteert

Modern appartement

Modern 3-kamer-appartement met ruim dakterras gelegen in kleinschalig complex 't Brouwhuis aan de Boschweg in Schijndel. Bij het appartement hoort een eigen berging en parkeerplaats, beide gelegen aan de achterzijde van het complex. Het appartement is volledig geïsoleerd en modern afgewerkt met een laminaatvloer met vloerverwarming (door het gehele appartement, voorzien van zoneregeling) en stucwerk wanden en plafonds. Het centrum van Schijndel is slechts 10 minuten lopen en ook de uitvalswegen richting 's-Hertogenbosch en Eindhoven zijn goed bereikbaar.



Fijne woonkamer

De sfeervolle en praktisch in te delen woonkamer is voorzien van grote raampartijen waardoor de ruimte heerlijk licht is en een loopdeur met toegang tot het dakterras.





Open keuken

Aansluitend aan de woonkamer bereikt u de open keuken voorzien van een modern keukenmeubel in hoekopstelling. Het keukenmeubel is voorzien van diverse onderkasten, laden en apparatuur: 4-pits gaskookplaat, koelkast, oven, vaatwasser en afzuigkap.



Slapen en baden

De 2 ruime slaapkamers zijn eveneens keurig afgewerkt en de hoofdslaapkamer biedt u toegang tot het terras.

De deels betegelde badkamer is voorzien van een een ligbad-/douchecombinatie en wastafel. Het gehele appartement is voorzien van vloerverwarming.







Heerlijk buiten!


Het ruime en zonnige dakterras (circa 11 m²) geeft u een leuk uitzicht op de omliggende omgeving en biedt u tegelijkertijd veel privacy.




Ligging

Kleinschalig appartementencomplex Het Brouwhuis Project aan de Boschweg, op slechts 10 minuten lopen van het centrum van Schijndel. Het complex, gebouwd in een moderne eigentijdse stijl, bestaat uit verschillende appartement typen in drie woonlagen. Tevens in de buurt van winkels, een bushalte (lijn 159/156) en directe uitvalswegen in alle windrichtingen.

APPARTEMENT

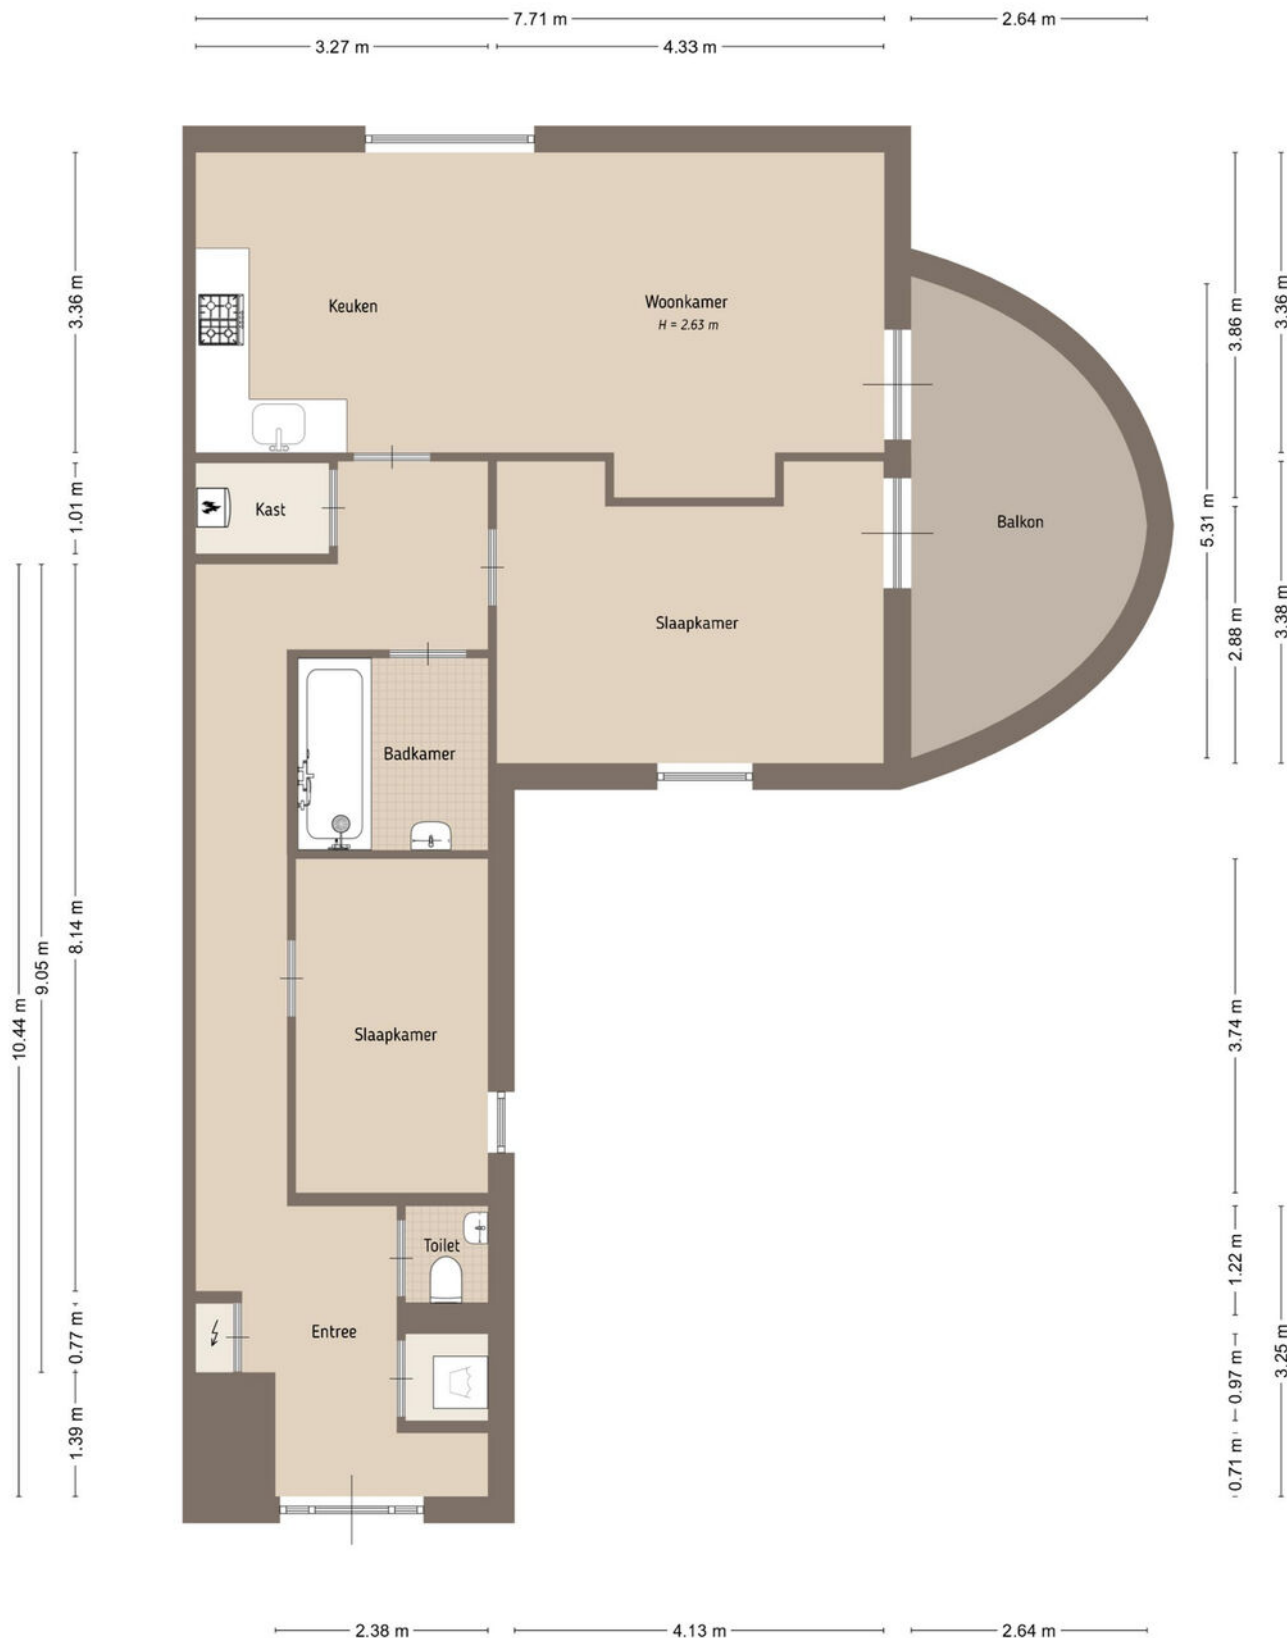

De plattegronden zijn door Maltipo geproduceerd voor promotionele doeleinden en ter indicatie.
Aan de plattegronden en maatvoering kunnen geen rechten worden ontleend.
© maltipo.nl

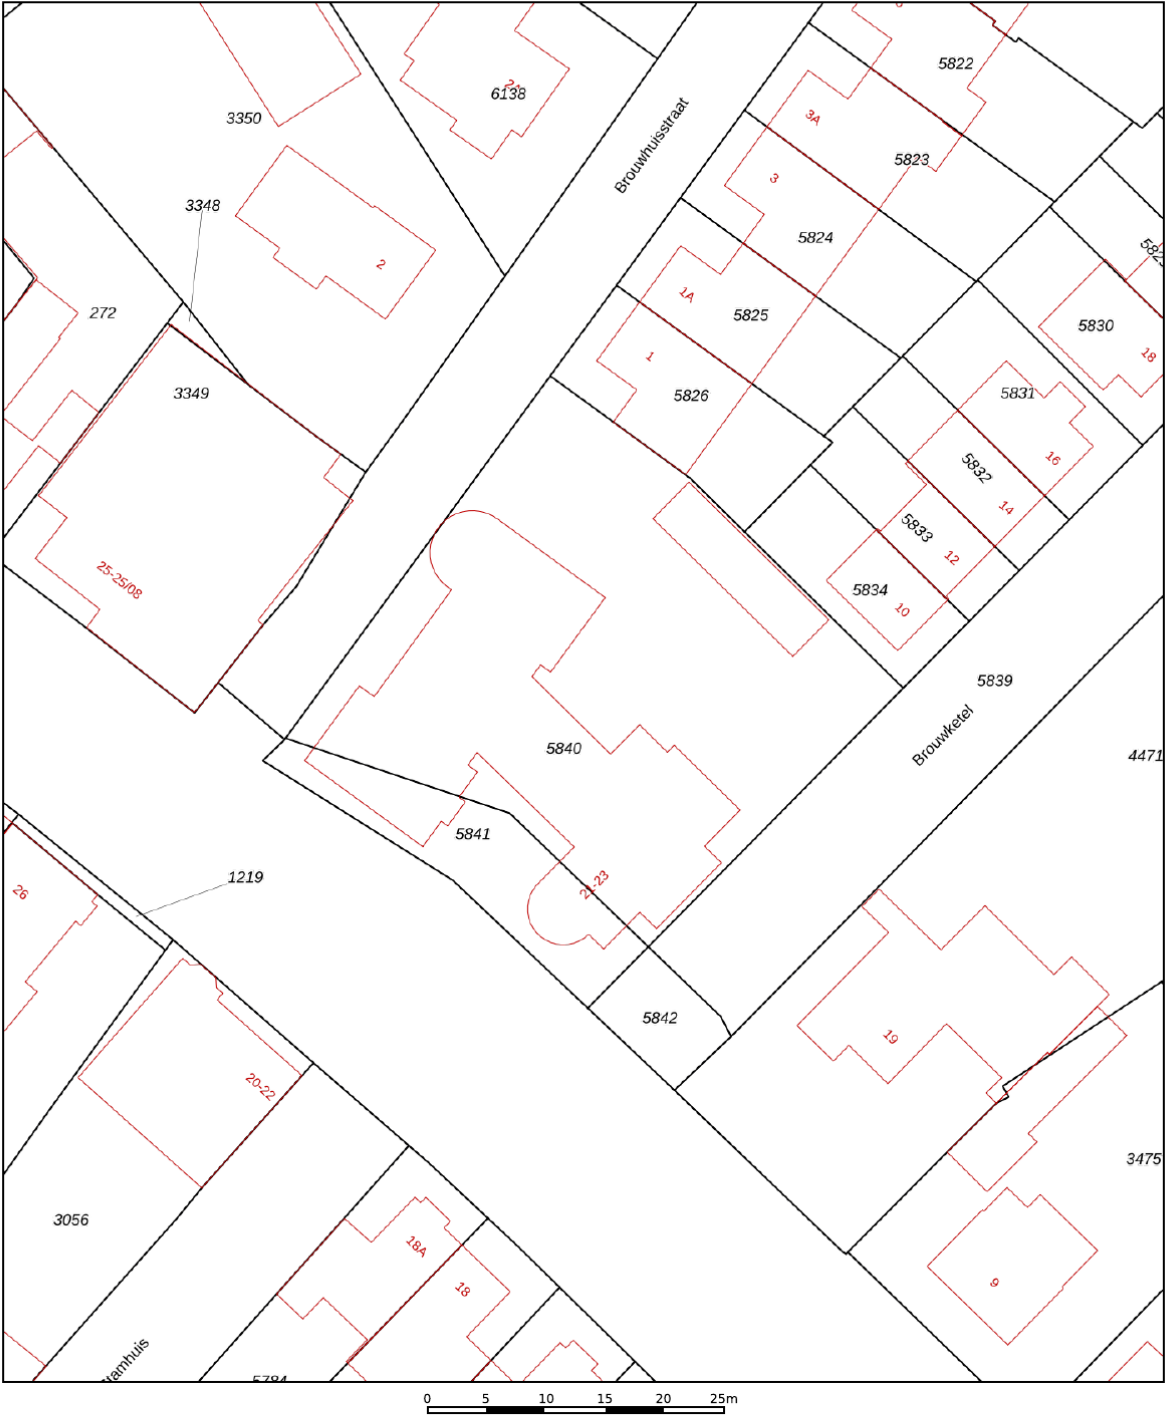

12345
25

Deze kaart is noordgericht
Perceelnummer
Huisnummer
— Vastgestelde kadastrale grens
— Voorlopige kadastrale grens
— Administratieve kadastrale grens
— Bebouwing

Voor een eensluidend uittreksel, geleverd op 21 juli 2025
De bewaarder van het kadaster en de openbare registers

Schaal 1: 500

Kadastrale gemeente Schijndel
Sectie H
Perceel 5840

Aan dit uittreksel kunnen geen betrouwbare maten worden ontleend.
De Dienst voor het kadaster en de openbare registers behoudt zich de intellectuele eigendomsrechten voor, waaronder het auteursrecht en het databankenrecht.

kadaster

Lijst van roerende zaken

	Blijft achter	Gaat mee	Ter overname
Woning - Interieur			
Verlichting, te weten			
- opbouwspots/armaturen/lampen/dimmers		X	
- losse (hang)lampen		X	
- Wandlampen keuken	X		
- Verlichting badkamer	X		
(Losse)kasten, legplanken, te weten			
- Planken in de berging	X		
- Planken in de keuken naast de koelkast, woonkamer en de hal	X		
Raamdecoratie/zonwering binnen, te weten			
- gordijnrails	X		
- gordijnen	X		
- rolgordijnen	X		
- jaloezieën	X		
Vloerdecoratie, te weten			
- laminaat	X		
Woning - Keuken			
Keukenblok (met bovenkasten)	X		
Keuken (inbouw)apparatuur, te weten			
- (gas)fornuis	X		
- afzuigkap	X		
- oven	X		
- vaatwasser	X		
- Koelkast (inbouw)	X		
Woning - Sanitair/sauna			
Toilet met de volgende toebehoren			
- toilet	X		

Lijst van roerende zaken

	Blijft achter	Gaat mee	Ter overname
- toiletrolhouder	X		
- toiletborstel(houder)		X	
- fontein	X		
Badkamer met de volgende toebehoren			
- ligbad	X		
- douche (cabine/scherf)	X		
- wastafel	X		
- toiletkast	X		
Woning - Extérieur/installaties/ veiligheid/energiebesparing			
Brievenbus	X		
(Voordeur)bel	X		
Rookmelders	X		
(Klok)thermostaat	X		
Warmwatervoorziening, te weten			
- CV-installatie	X		
Tuin - Inrichting			
Tuinaanleg/bestrating	X		
Tuin - Verlichting/installaties			
Buitenverlichting	X		

Belangrijk om te weten

Het huis van je dromen? Je bent je aan het oriënteren op de huizenmarkt en wellicht is dit het huis waar je al die tijd naar op zoek bent geweest! Als je een huis heel graag wilt, zie je soms de mindere kanten niet meer. Laat je daarom altijd goed informeren. Een aantal belangrijke vragen die je jezelf in ieder geval zou kunnen stellen, hebben we voor je op een rijtje gezet.

Veelgestelde vragen

Ik ben van plan om een bestaande woning te kopen. Is het verstandig om een bouwtechnische keuring te laten verrichten? Ja, de aankoop van een woning is een belangrijke financiële beslissing. Je doet er dus verstandig aan de bouwkundige staat van de woning te laten bekijken. Meierijstad Makelaardij adviseert je dan ook om altijd een bouwtechnische keuring te laten verrichten. Deze helpt jou als koper ook bij je zogenaamde onderzoeksplicht.

Wat houdt de onderzoeksplicht van een koper in? Een (potentiële) koper moet onderzoek doen naar de woning die hij wil gaan kopen. Gebreken die de koper bij de bezichtiging van de woning heeft ontdekt of had behoren te ontdekken, blijven in principe voor zijn rekening. Zijn er concrete aanwijzingen voor de aanwezigheid van een bepaald gebrek? Dan moet de koper specialistisch onderzoek laten verrichten.

Let op! Voor het uitvoeren van een bouwtechnische keuring heb je toestemming nodig van de verkoper. Neem dit dus mee in de onderhandelingen. Wordt de keuring na het sluiten van de koopovereenkomst uitgevoerd? Dan moet je dit als koper bij het uitbrengen van een bod meenemen als ontbindende voorwaarde.

Wanneer ben ik in onderhandeling?

Je bent pas in onderhandeling als de verkopende partij reageert op jouw bod door een tegenbod te doen. Je bent echter nog niet in onderhandeling als de verkopende makelaar aangeeft dat hij jouw bod met de verkoper zal bespreken.

Mag een makelaar doorgaan met bezichtigingen als er al over een bod onderhandeld wordt? Ja, dat mag. Een onderhandeling hoeft namelijk nog niet tot een verkoop te leiden. Bovendien kan het zijn dat de verkoper graag wil weten of er meer belangstelling is. Overigens mag ook met meer dan één gegadigde tegelijk worden onderhandeld. Een NVM-makelaar moet dit wel duidelijk melden.

Vaak zal de verkopende NVM-makelaar aan belangstellenden vertellen dat een pand, zoals dat heet, 'onder bod' is. Als belangstellende mag je dan wel een

bod uitbrengen, maar de makelaar mag dan pas met jou in onderhandeling treden als de onderhandeling met de eerste geïnteresseerde beëindigd is. De NVM-makelaar doet geen mededelingen over de hoogte van biedingen. Dit zou namelijk overbieden kunnen uitlokken.

Wanneer ik de vraagprijs bied, moet de verkoper de woning dan aan mij verkopen? Nee. De Hoge Raad heeft bepaald dat de vraagprijs moet worden gezien als een uitnodiging tot het doen van een bod. Ook als je de vraagprijs biedt, kan de verkoper dus nog beslissen of hij jouw bod aanvaardt of niet, of dat hij zijn makelaar een tegenbod laat doen.

Kan de verkoper de vraagprijs van een woning tijdens de onderhandeling verhogen? Ja, de verkoper kan besluiten de vraagprijs te verhogen of te verlagen. Daarnaast kun je als potentiële koper echter ook besluiten om tijdens de onderhandelingen jouw bod weer te verlagen. Zodra de verkopende partij een tegenbod doet, vervalt namelijk jouw eerder gedane bod.

Hoe komt de koop tot stand? Als verkoper en koper het eens zijn over de belangrijkste zaken (zoals de prijs, de opleveringsdatum en de ontbindende voorwaarden), legt de verkopende makelaar de afspraken schriftelijk vast in een koopakte. Ontbindende voorwaarden zijn hierin een belangrijk onderwerp. Je krijgt als koper niet automatisch een ontbindende voorwaarde.

Wil je bijvoorbeeld een ontbindende voorwaarde voor de financiering, dan moet je dit melden bij het uitbrengen van jouw bod. Het is dan ook belangrijk dat de partijen het eens zijn over aanvullende afspraken en ontbindende voorwaarden voordat de koopakte wordt opgemaakt. Zodra beide partijen de koopakte hebben ondertekend en de koper een afschrift van deze akte heeft ontvangen, treedt voor jou als particuliere koper de wettelijke bedenktijd van drie dagen in werking. Binnen deze tijd kun je als koper alsnog afzien van de aankoop.

Doe je dit niet, zijn de financiën rond en vormen ook eventuele andere ontbindende voorwaarden geen obstakel meer, dan zal op de afgesproken opleveringsdatum de overdracht plaatsvinden bij de notaris.

Moet een makelaar als eerste met mij in onderhandeling gaan als ik de eerste ben die belt voor een bezichtiging of als ik als eerste een bod uitbreng?

Nee. De verkopende makelaar bepaalt samen met de verkoper de verkoopprocedure. Heb je serieus belangstelling, vraag de makelaar dan wat jouw positie is. Dat kan teleurstelling voorkomen.

Over ons kantoor

De beslissing om een huis te kopen of verkopen is niet zo maar wat. Daar gaat een heel proces aan vooraf. Omdat dit een van de grootste aan- of verkopen is in een mensenleven schakel je een makelaar in met een goede naam in de regio en waar je een goed gevoel bij hebt.

Als ervaren makelaarskantoor hebben wij de nodige connecties en kennen we de markt op ons duimpje.

We leveren die extra service waarmee ook jij als tevreden klant afscheid van ons zult nemen. We weten gewoon hoe het werkt en hebben er plezier in, Kom eens langs, bij ons staat de deur altijd voor je open!

Jochem Kroon
Meierijstad Makelaar

MeiërijStad
MAKELAARDIJ

Kloosterstraat 6 | 5481 BE Schijndel | 073 544 21 00
info@demakelaarvanhier.nl



Kloosterstraat 6 | 5481 BE Schijndel | 073 544 21 00 | info@demakelaarvanhier.nl

